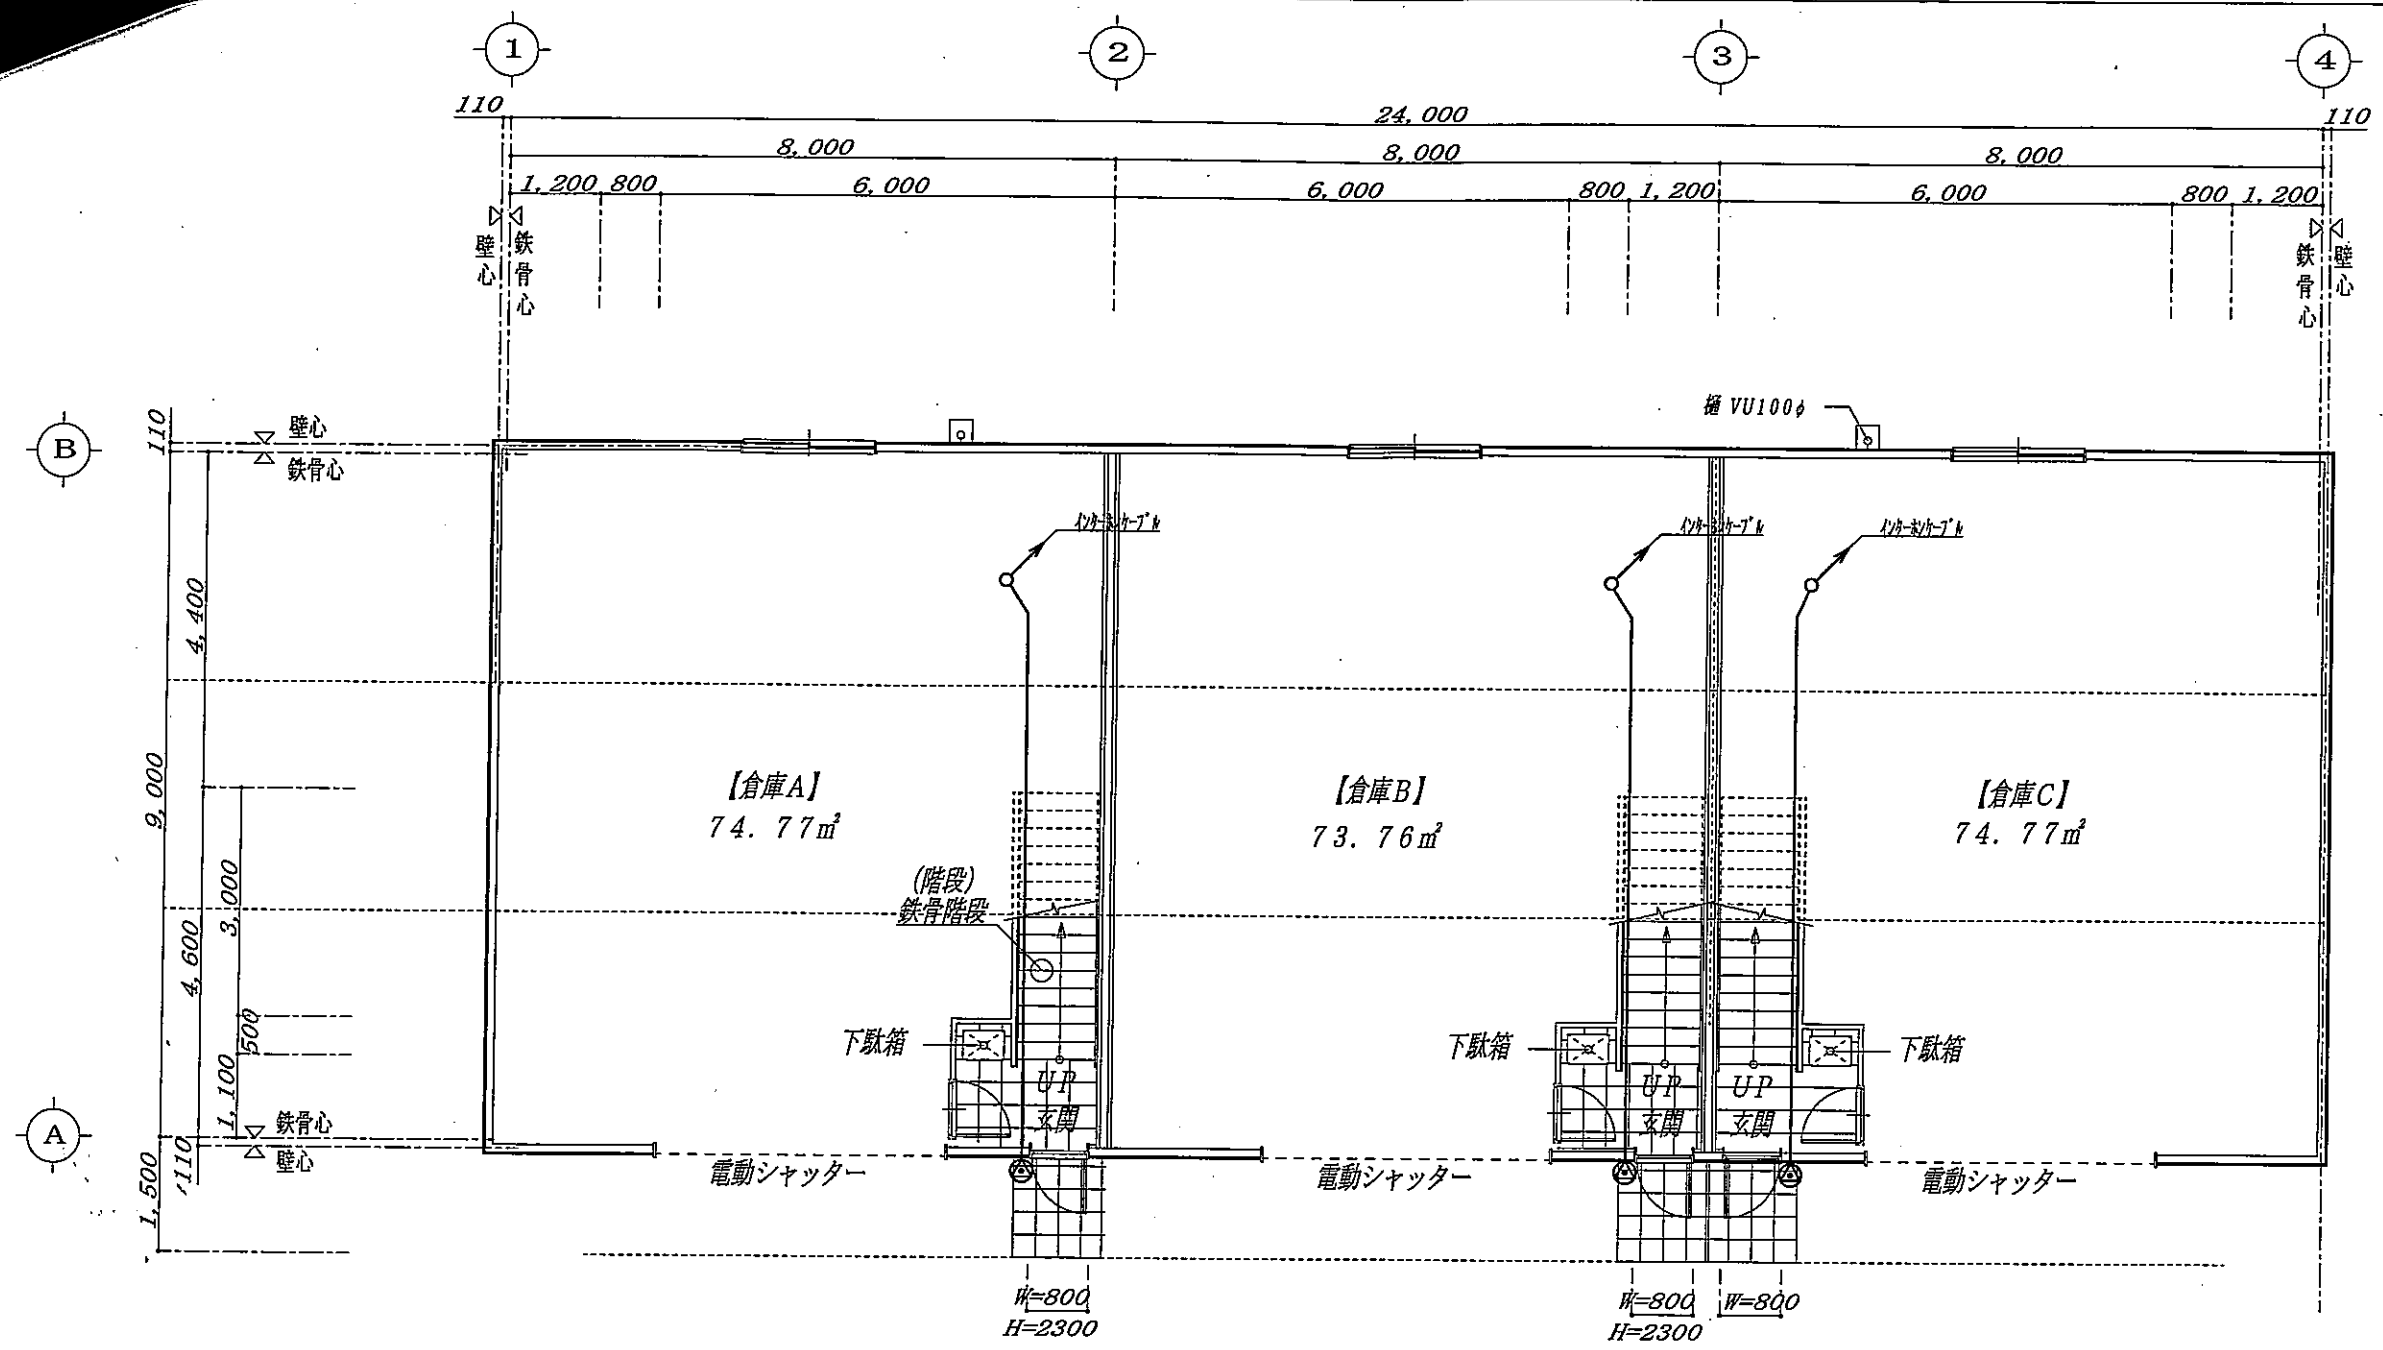

1階平面図　S=1/100

宮里設計	一級建築士事務所　熊本県知事登録　第2808号 一級建築士（大臣）登録　第150597号　宮里　愛 〒866-0082　熊本県八代市大福寺町887-3番地　TEL 0965-35-9084　FAX 0965-35-9084	承認 / 設計 / 担当	縮尺 1:100 設計年月日 H20.05.24	工事名称	（仮称）菊陽町津久礼倉庫付事務所　新築工事	E-10
				図面名称	1階電話配管図	No.